




- CHIESA
- AMPLIAMENTO CHIESA (NUOVE OPERE)
- EDIFICIO DA RISTRUTTURARE (CANDINICA)

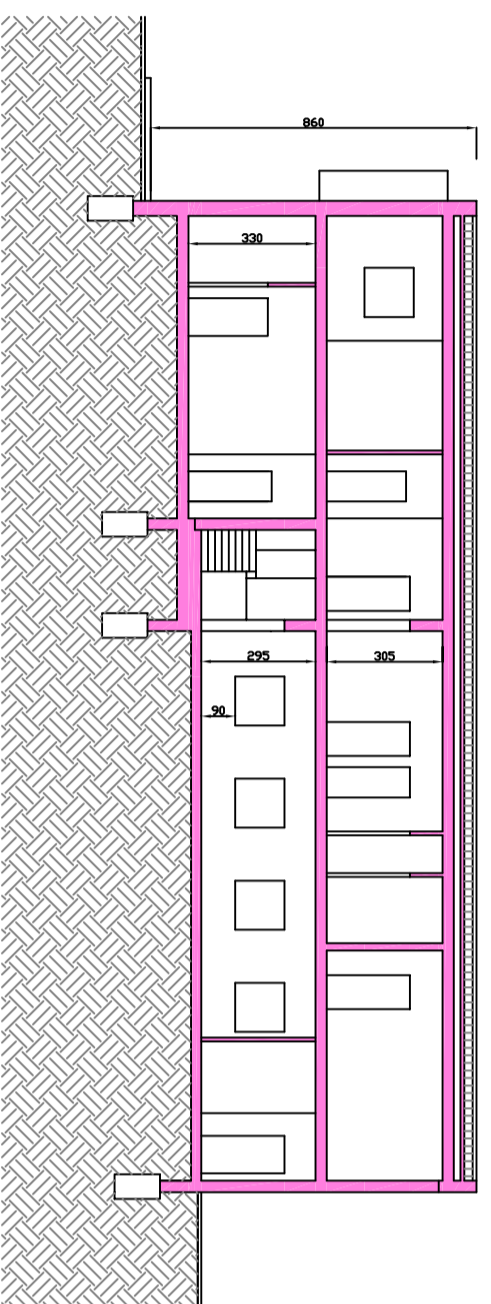

SEZIONE B-B

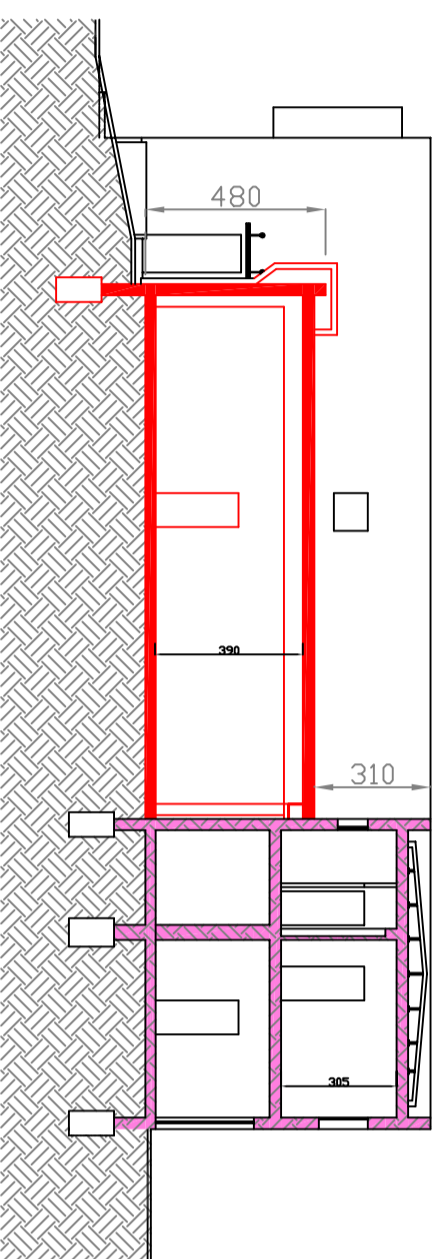

SEZIONE C-C

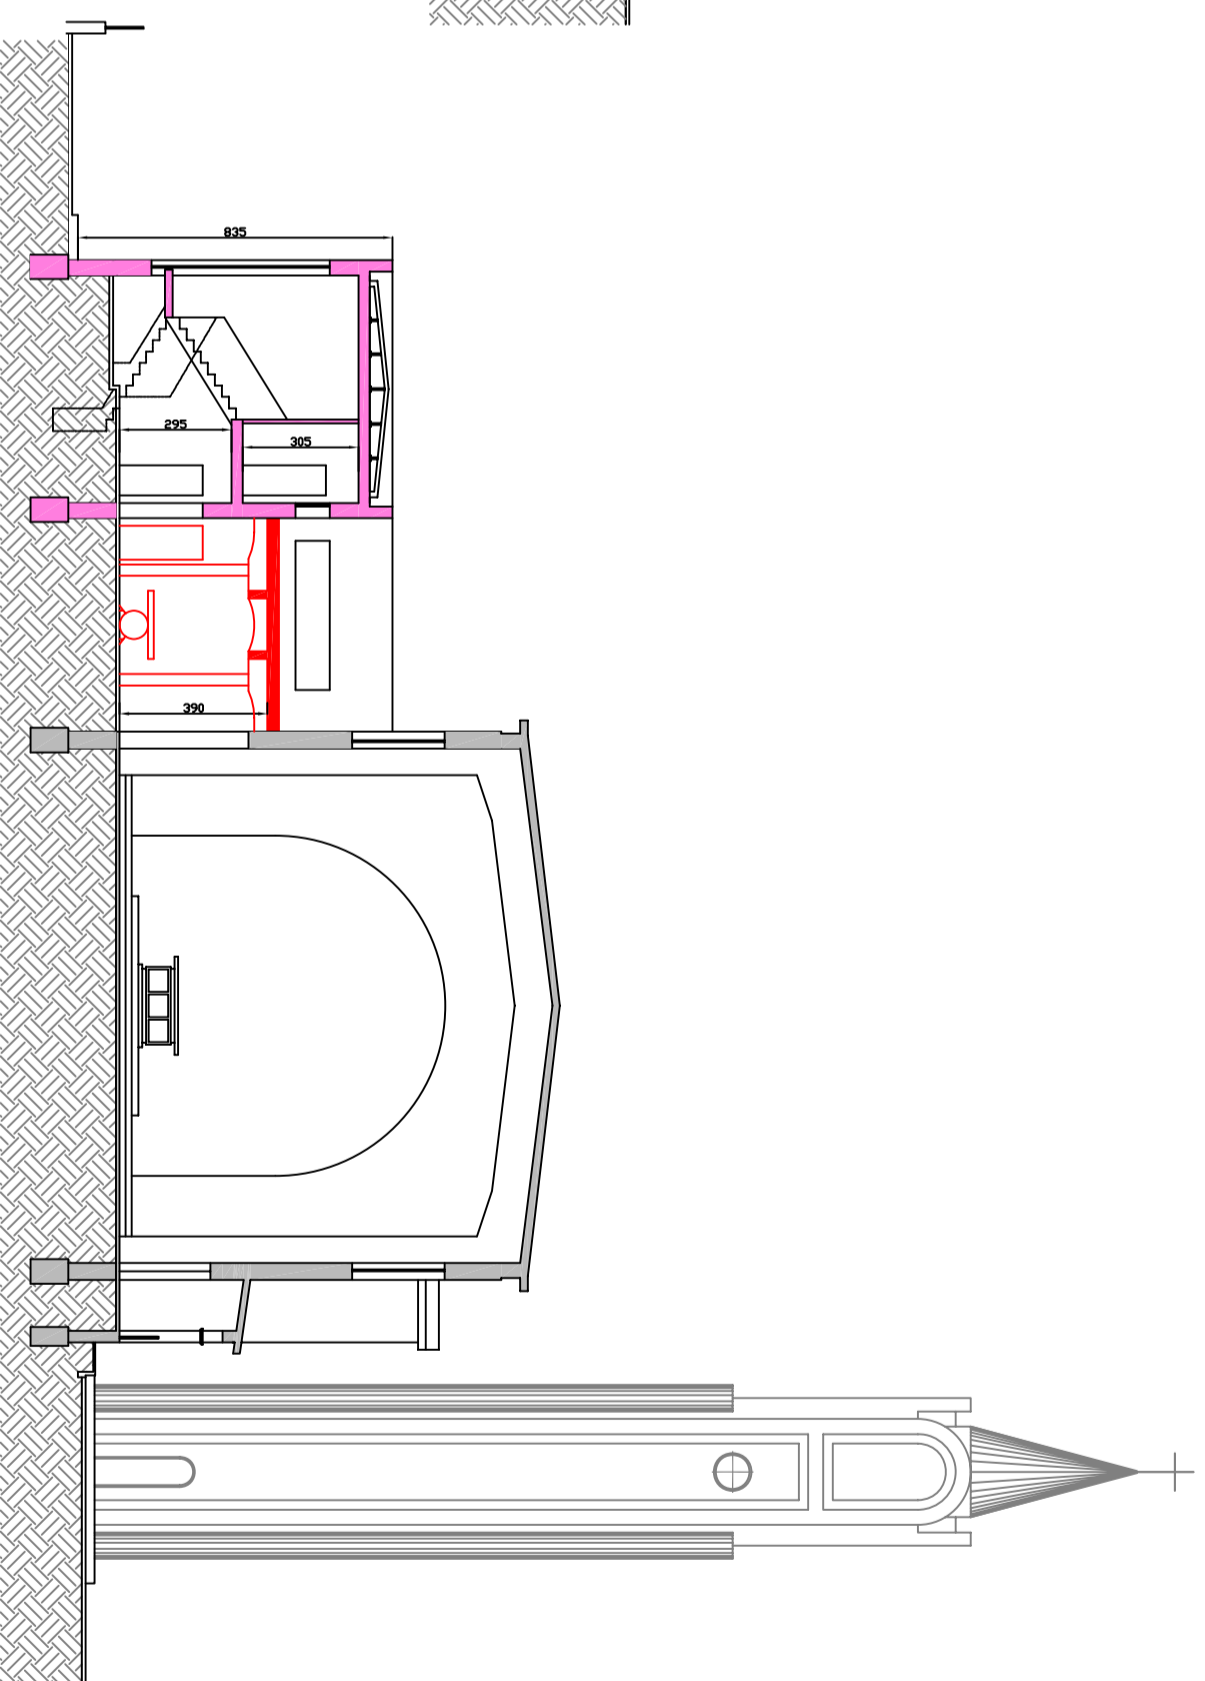

SEZIONE A-A